


STUDIO PROFESSIONALE ING. MICHELE PIROLA

Via Giudice Guglielmo 50, 09131 Cagliari
Tel. (+39) 339.3764654 - Fax (+39) 178.2251089
email Ing.michelepirola@gmail.com

IMMOBILE SITO NEL COMUNE DI CAGLIARI
APPARTAMENTO AL PIANO TERRA RIALZATO (PIANO AMMEZZATO) IN VIA MAMELI N.65

PLANIMETRIA STATO ATTUALE
SCALA 1:100

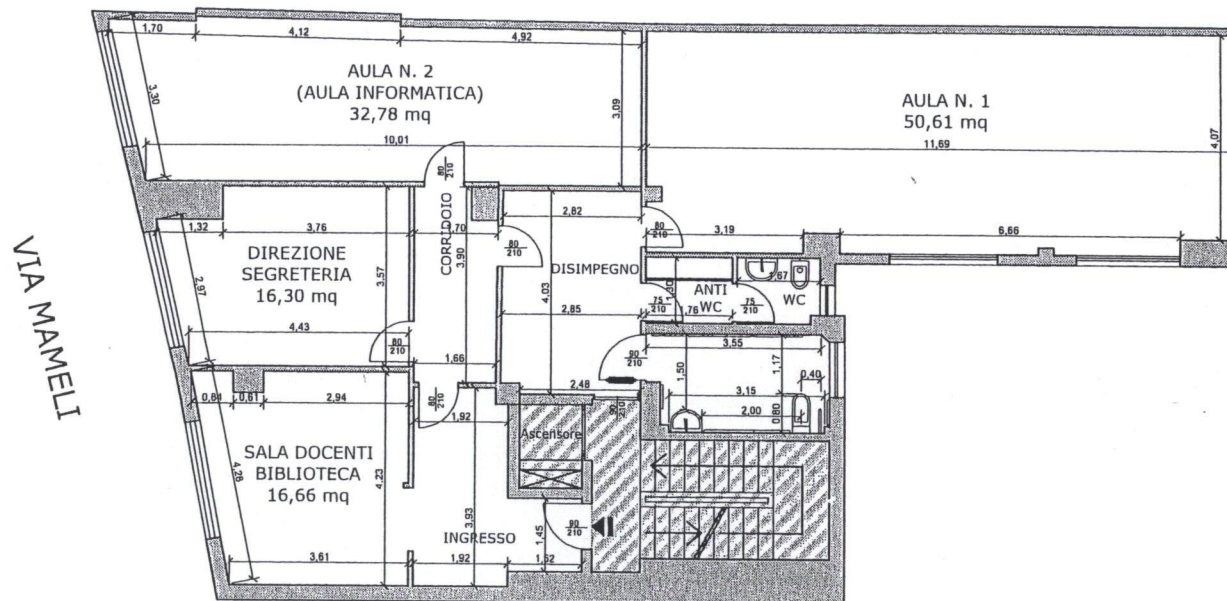

Locali Via Memeli
attuale suddivisione degli spazi
con indicazione dei mq.

ORDINE INGEGNERI
PROVINCIA DI CAGLIARI
N. 4046 Dr. Ing. MICHELE PIROLA